


Chalet GreenCottages 2572m2 Terrasse 15m2

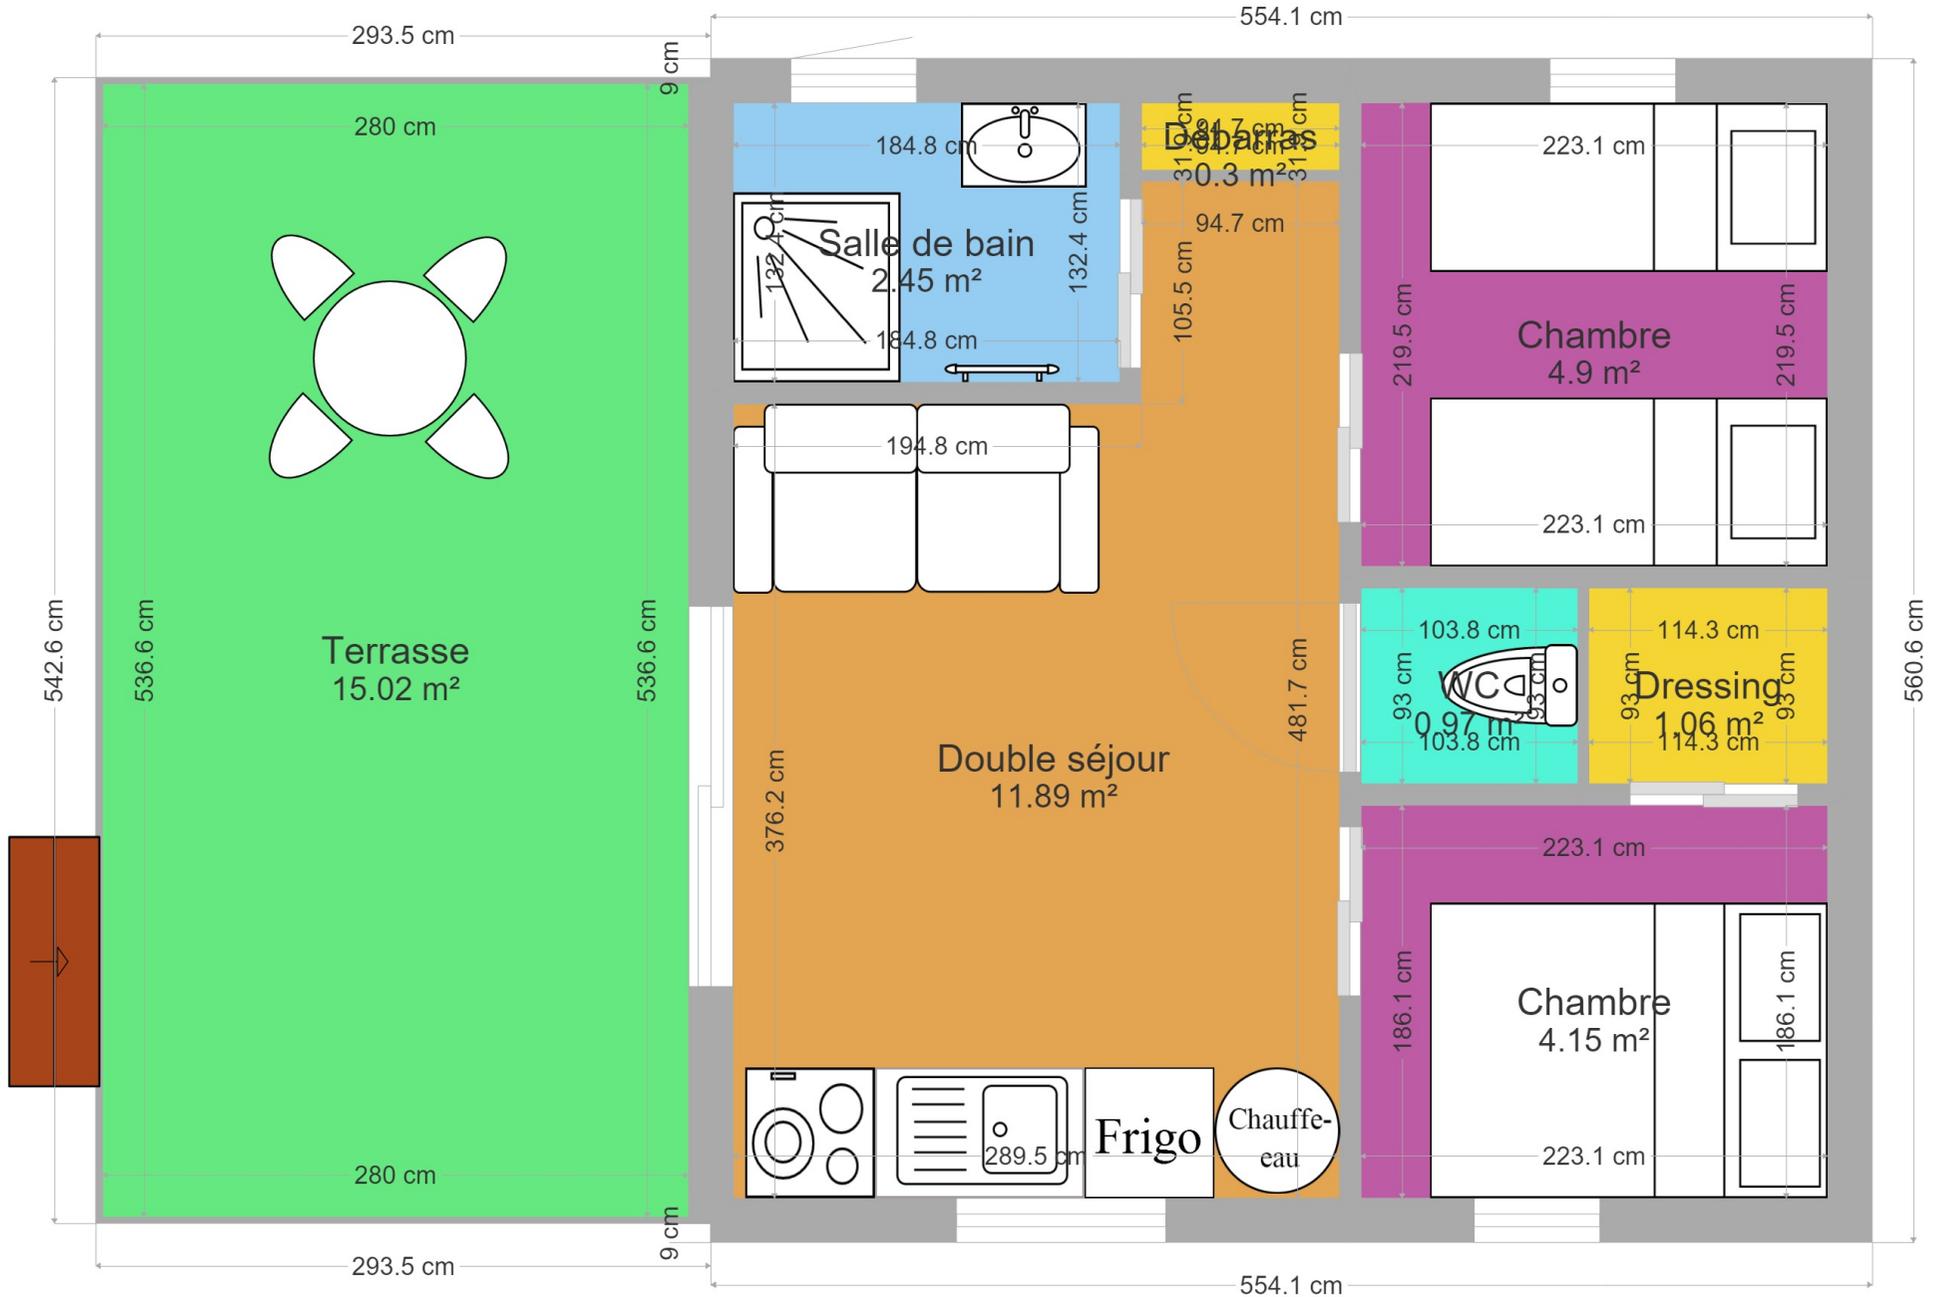

Echelle 1/51. Plan réalisé par GreenCottages