


Chalet GreenCottages 35m2 La Glière

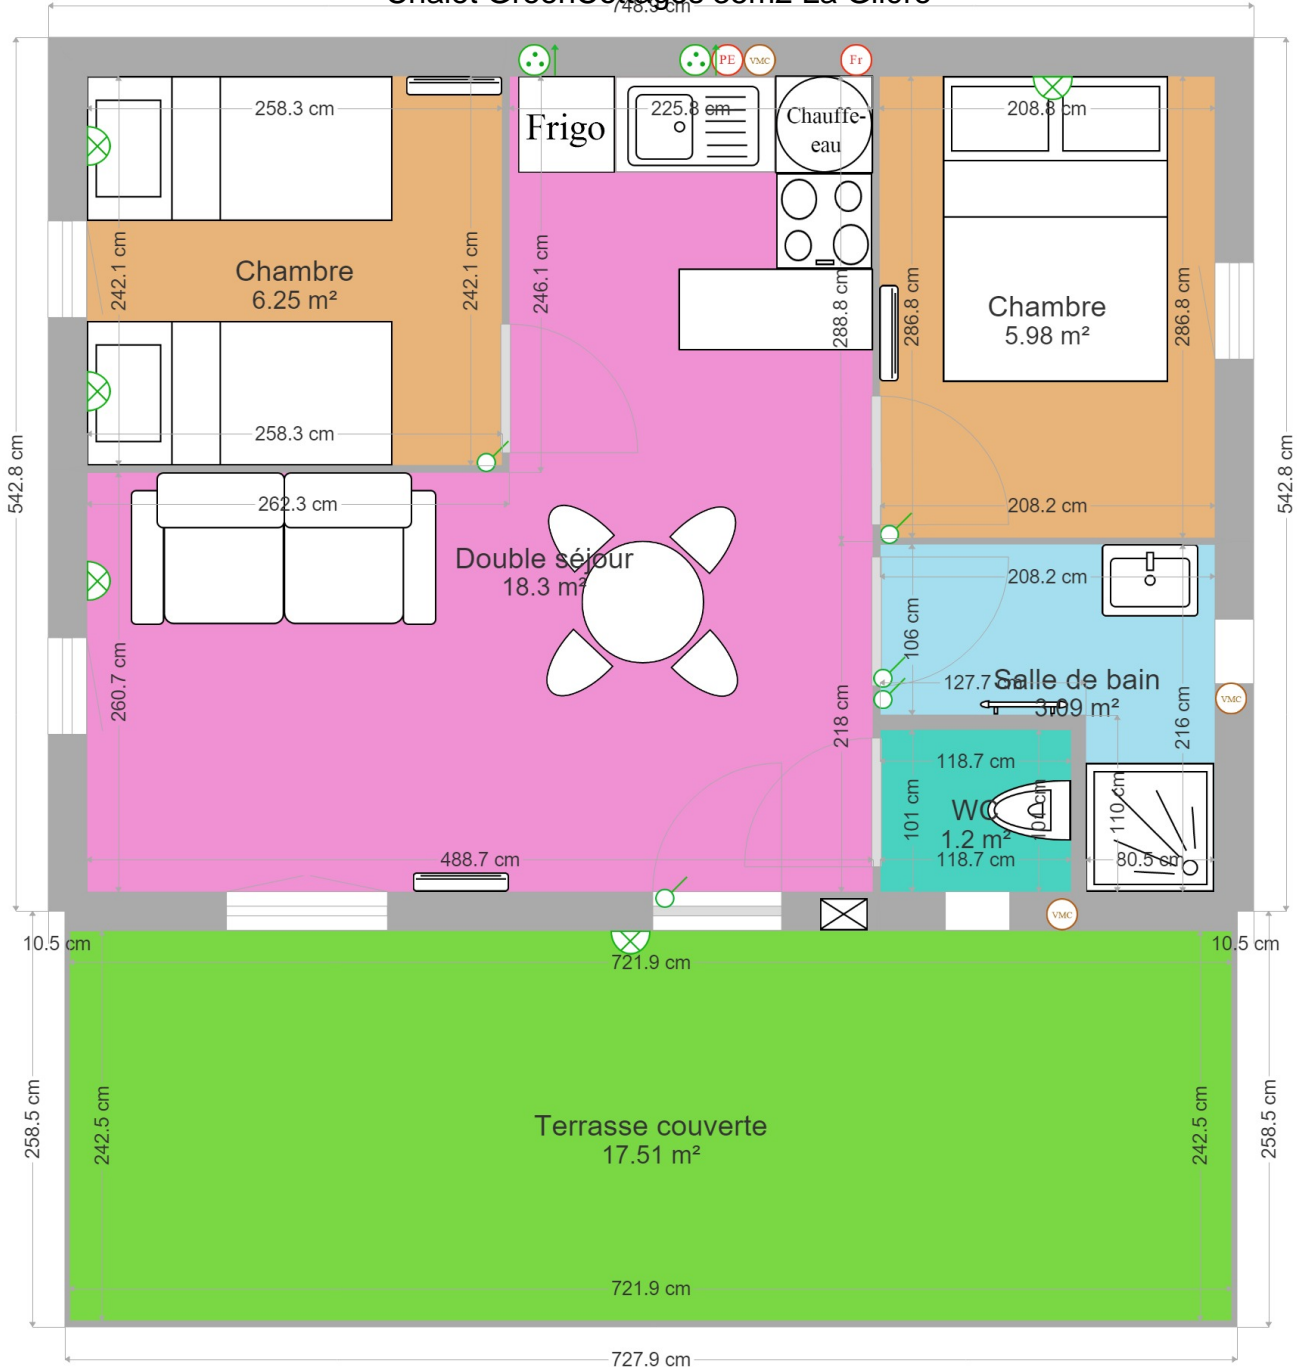

Echelle 1/44. Plan réalisé par GreenCottages